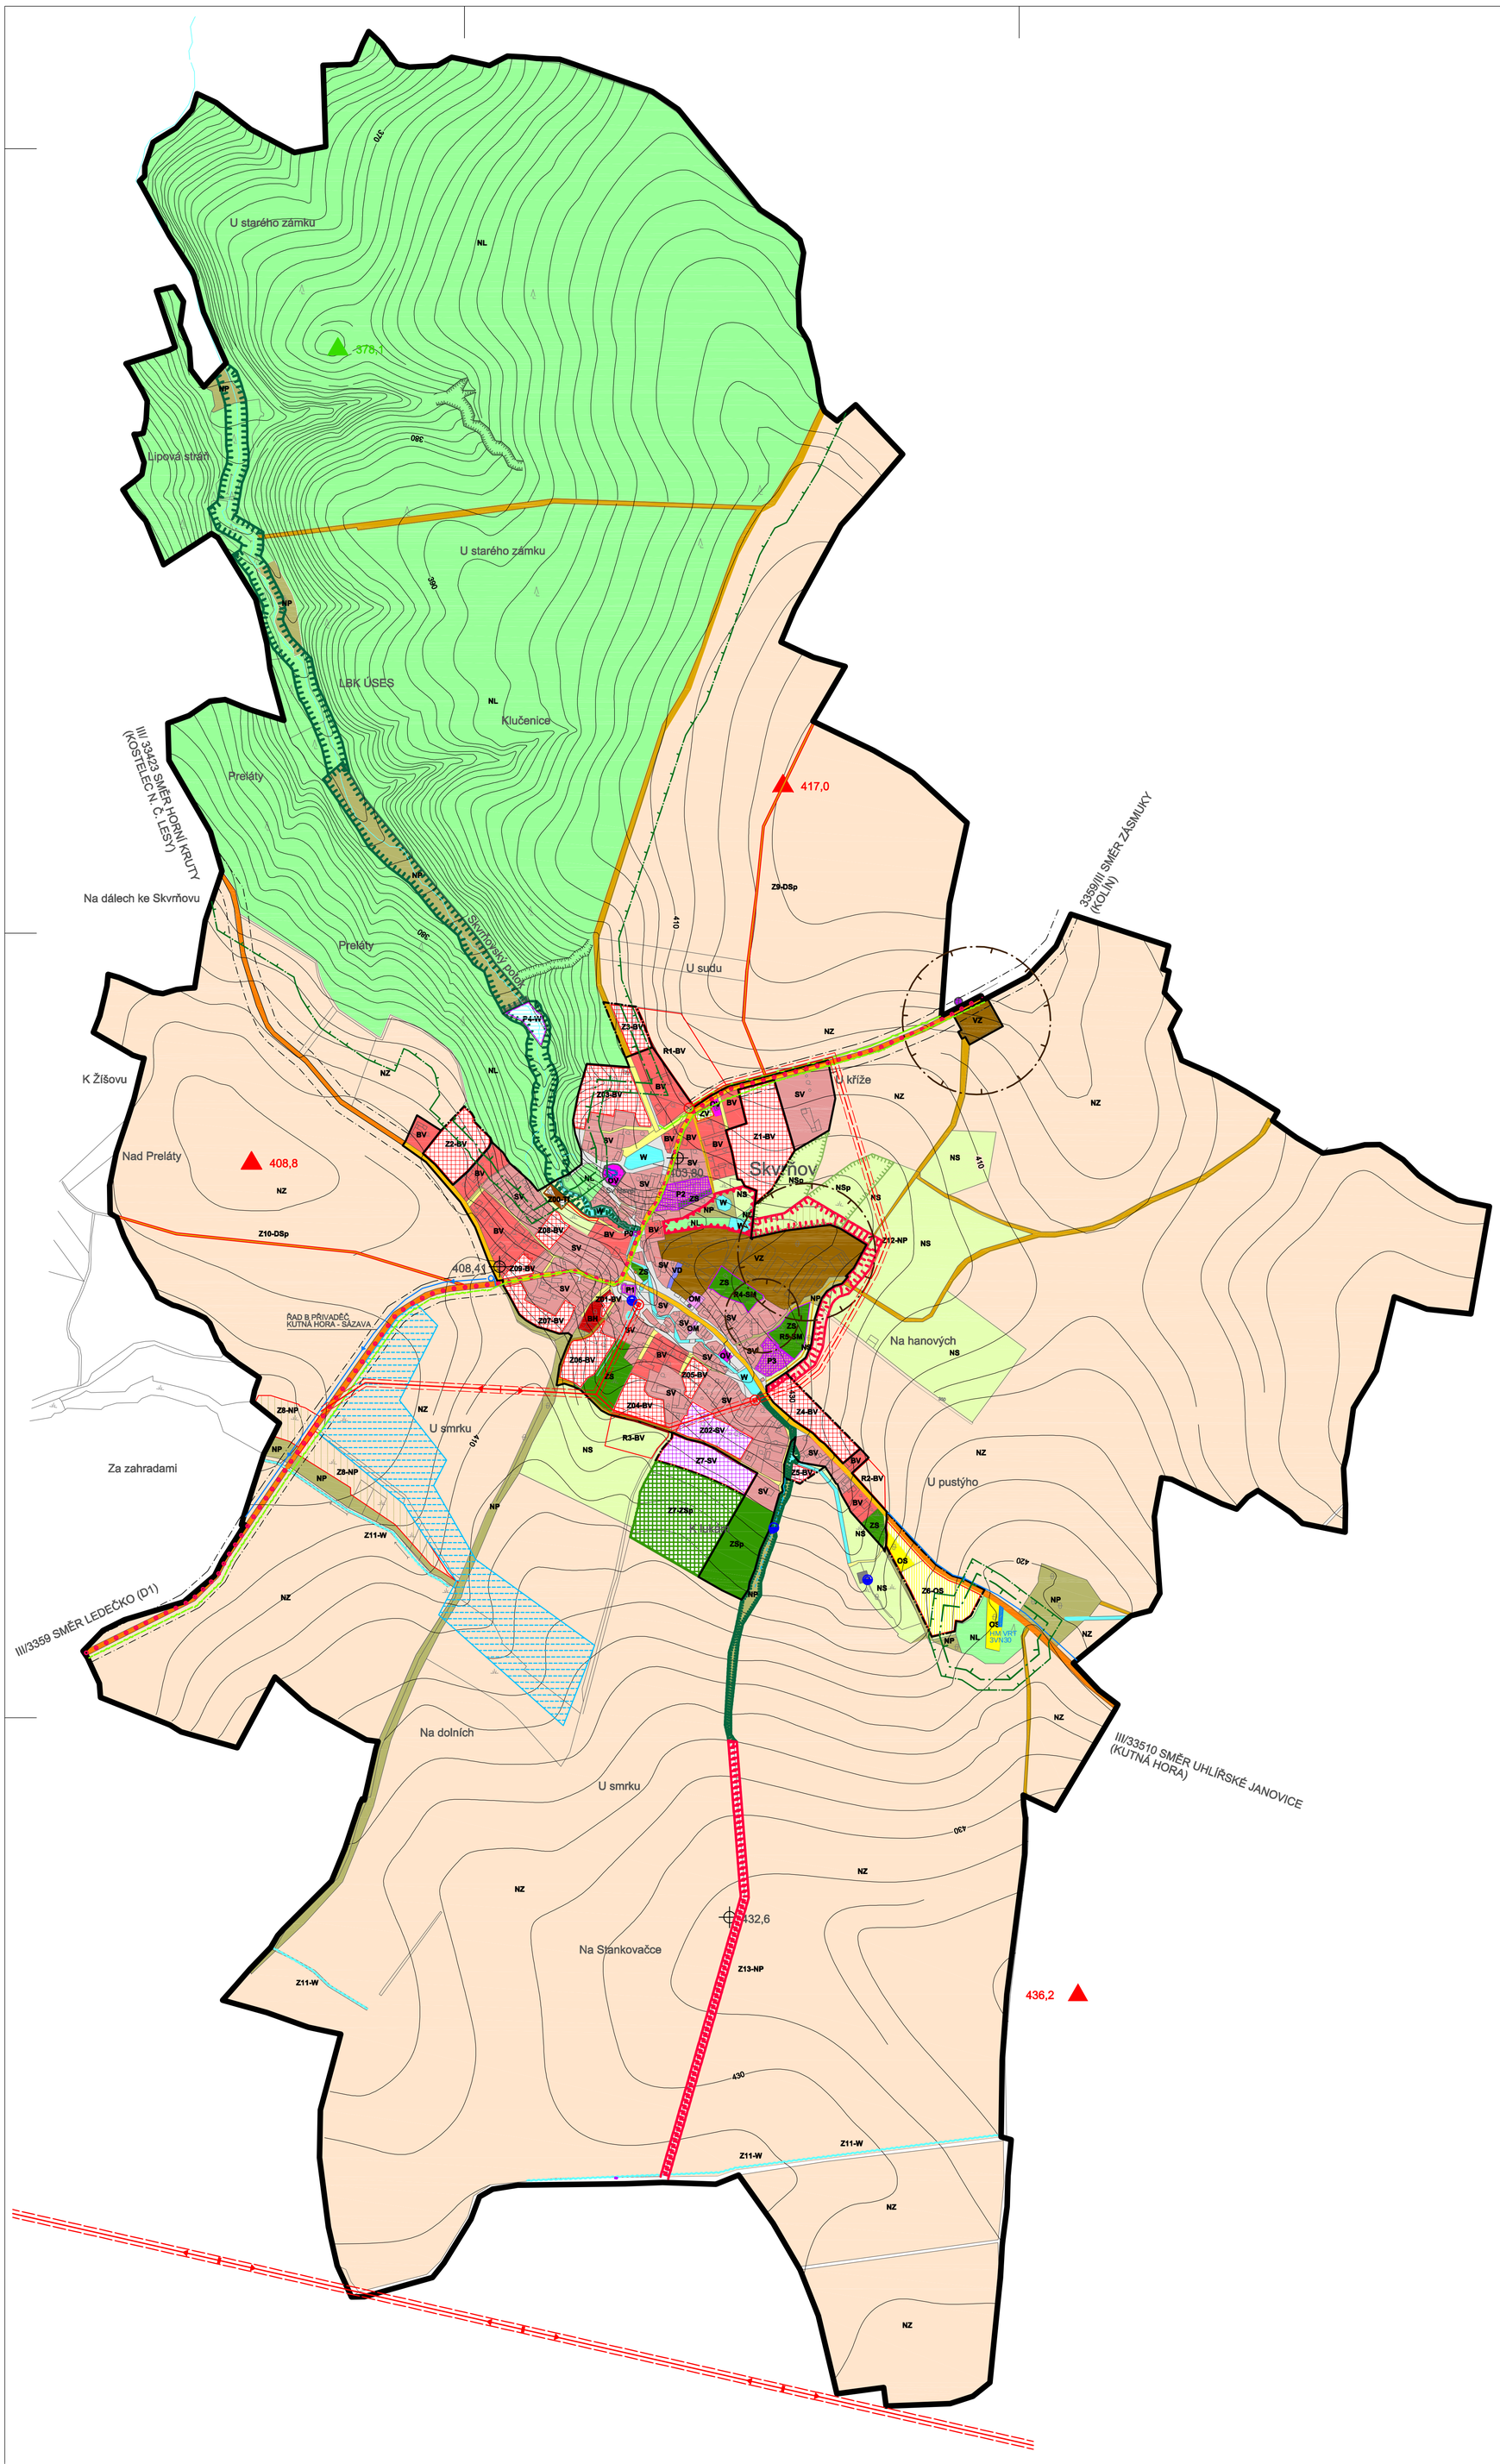

LEGENDA

STABILIZOVANÉ PLOCHY / JEVY	PLOCHY / JEVY ZMĚN	ÚZEMNÍ REZERVY

ZÁKLADNÍ ČLENĚNÍ ÚZEMÍ

- HRANICE ŘEŠENÉHO ÚZEMÍ / katastrálního území / správního území obce
- HRANICE ZASTAVĚNÉHO ÚZEMÍ stav listopad 2009
- HRANICE ZASTAVITELNÝCH PLOCH návrh listopad 2009
- Z1 — ZASTAVITELNÉ PLOCHY návrh listopad 2009
- P1 — PŘESTAVBOVÉ PLOCHY návrh listopad 2009
- R1 — PLOCHY ÚZEMNÍCH REZERV návrh listopad 2009

PLOCHY S ROZDÍLNÝM ZPŮSOBEM VYUŽITÍ

BV	Z01-BV	R1-BV — BYDLENÍ v rodinných domech - venkovské
SV	Z01-SV	R1-BV — PLOCHY SMÍŠENÉ OBYTNÉ venkovské
BH		BYDLENÍ v bytových domech - venkovské
OV		OBČANSKÉ VYBAVENÍ veřejná infrastruktura
OM		OBČANSKÉ VYBAVENÍ komerční zařízení malá
OS	Z01-OS	OBČANSKÉ VYBAVENÍ sport
VD		VÝROBA A SKLADOVÁNÍ drobná a řemeslná výroba
VZ		VÝROBA A SKLADOVÁNÍ zemědělská výroba
ZS		ZELEŇ soukromá, sady, zahrady
ZSp	Z01-ZSp	ZELEŇ pěstební zahrady
ZV	Z01-ZV	ZELEŇ veřejných prostranství
W		PLOCHY VODNÍ A VODOHOSPODÁŘSKÉ, VODOTEČE
PV		VEŘEJNÁ PROSTRANSTVÍ venkovská
TI	Z00-TI	TECHNICKÁ INFRASTRUKTURA

USPOŘÁDÁNÍ KRAJINY

NZ		PLOCHY ZEMĚDĚLSKÉ orná půda
NS		PLOCHY ZEMĚDĚLSKÉ louky
NSp		PLOCHY ZEMĚDĚLSKÉ pastviny
NL	Z01-NP	LESY (PUPFL)
NP		PLOCHY PŘÍRODNÍ
	Z01-W	PLOCHY VODNÍ A VODOHOSPODÁŘSKÉ REVITALIZACE TOKŮ
		HRANICE BIOCENTER MÍSTNÍCH
		HRANICE LOKÁLNÍHO BIOKORIDORU

DOPRAVNÍ INFRASTUKTURA

- SILNICE III. TŘÍDY V NEZASTAVĚNÉM ÚZEMÍ
- SILNICE III. TŘÍDY V ZASTAVĚNÉM ÚZEMÍ A V ZASTAVITELNÉ PLOŠE
- MÍSTNÍ OBSLUŽNÉ KOMUNIKACE V ZASTAVĚNÉM ÚZEMÍ A ZASTAVITELNÉ PLOŠE, VÝHYBNA
- Z9-DSp — KOMUNIKACE ÚČELOVÉ POLNÍ A LESNÍ
- P0 — MOST - ZESÍLENÍ ÚNOSNOSTI
- ZNAČENÁ CYKLOTRASA

TECHNICKÁ INFRASTRUKTURA

- Z00-TI — ČOV
- VODNÍ ZDROJ - HYDROLOGICKÝ VRT. PHO I.STUPNĚ
- VEDENÍ VN 35 kV
- VEDENÍ VVN
- VODNÍ ZDROJ
- VODOVOD
- SOUKROMÉ VODOVODY
- MELIORACE
- MÍSTNÍ TELEKOMUNIKAČNÍ KABEL
- DÁLKOVÝ TELEKOMUNIKAČNÍ KABEL

LIMITY VYUŽITÍ ÚZEMÍ

- PAMÁTKOVĚ CHRÁNĚNÉ A VÝZNAMNÉ AREÁLY A OBJETKTY, HŘBITOVY
- DROBNÉ SAKRÁLNÍ OBJEKTY
- OCHRANNÉ PÁSMO LESA 50m
- SNÍŽENÉ OCHRANNÉ PÁSMO LESA 30m
- OCHRANNÉ PÁSMO VEDENÍ VN 35kV 7m
- OCHRANNÉ PÁSMO VEDENÍ VV
- OCHRANNÉ PÁSMO SILNIC III. TŘÍDY 15 M
- PÁSMO HYGIENICKÉ OCHRANY ZEMĚDĚLSKÝCH PROVOZŮ

CELÉ ŘEŠENÉ ÚZEMÍ PATŘÍ DO CHRÁNĚNÉ OBLASTI AKUMULACE VOD - CHOPAV SEVEROČESKÁ KŘÍDA

Pořizovatel: Obecní úřad Skvrňov	ÚZEMNÍ PLÁN SKVRŇOV NÁVRH 11 - 2009
Schváleno:	výkres č. 5.: KOORDINAČNÍ VÝKRES 1:5000
Zhotovitel: Ing.arch. Miroslav Tůma, Šafránová 7, 106 00 Praha 10	zpracoval : Ing.arch. Miroslav Tůma, Mgr. Martin Šíp, Ing.arch. Miroslava Tůmová, Bc. Barbora Zálešáková
Zhotoveno: listopad 2009	